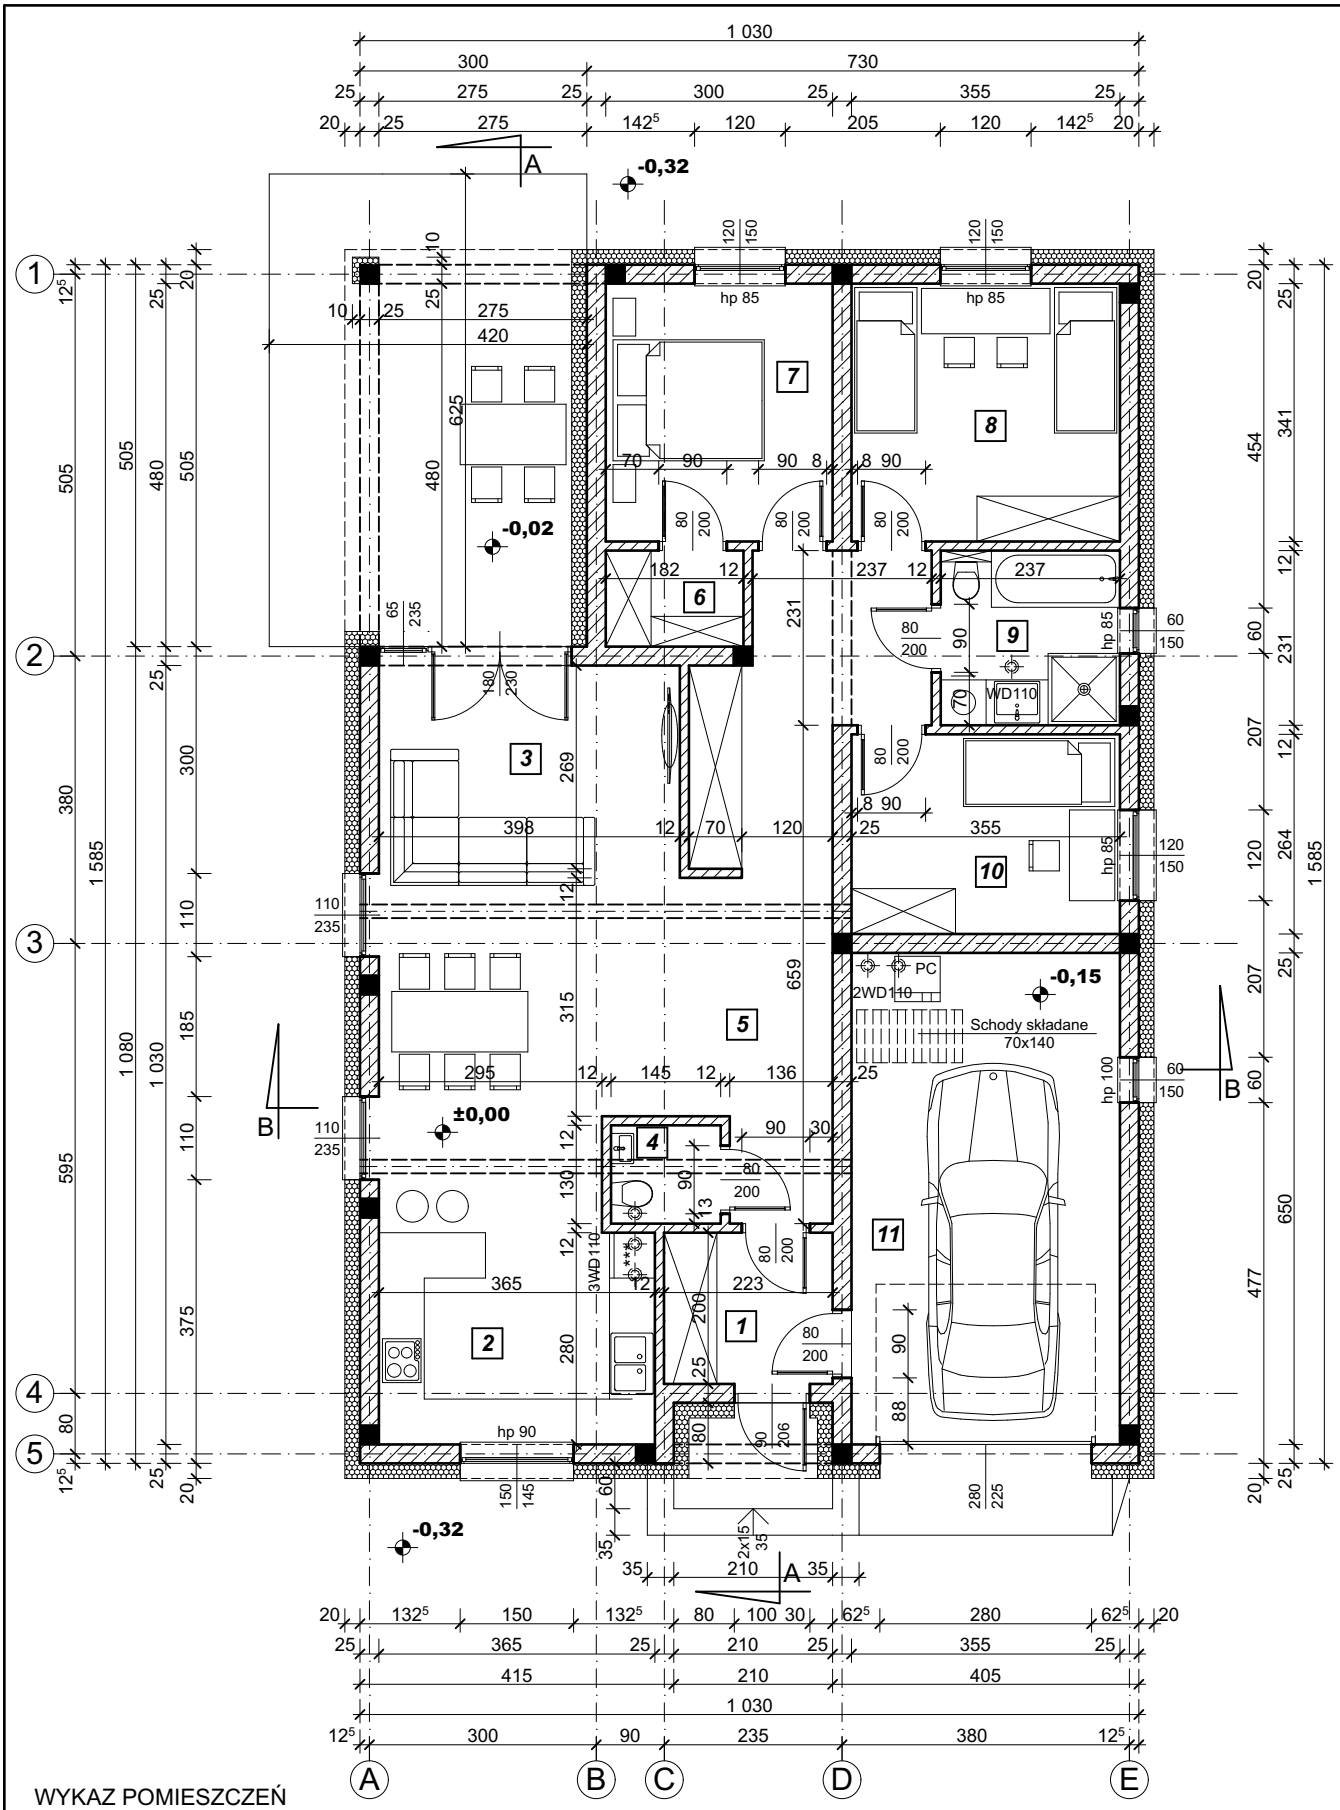

WYKAZ POMIESZCZEŃ

Nr	Nazwa pomieszczenia	Posadzka	Pow. użytkowa m2
1.	WIATROŁAP	Terakota	4,46
2.	KUCHNIA	Terakota	10,22
3.	SALON+JADALNIA	Panele	30,34
4.	WC	Terakota	1,89
5.	HOLL	Panele	16,10
6.	GARDEROBA	Panele	2,31
7.	POKÓJ	Panele	10,23
8.	POKÓJ	Panele	12,11
9.	ŁAZIENKA	Terakota	5,49
10.	POKÓJ	Panele	9,37
11.	GARAŻ+POM.TECHN.	Terakota	23,08
			125,61

Obiekt	Bud. mieszkalny jednorodzinny, Sieradz, dz. nr ewid. 301/1, 301/2, obręb geod. 21		*Ad Projekt* *Daniel Krystkiewicz* *98-200 Sieradz* *ul. Braterstwa Broni 17/18* *tel: 691 520 760* *e-mail: ad-projekt@wp.pl*
Inwestor	Tomasz Sałacki, Przemysław Andrysiak, Piotr Stasiak prowadzący działalność gospodarczą pod nazwą PANORAMA SAS S.C. TOMASZ SAŁACKI, PRZEMYSŁAW ANDRYSIAK, PIOTR STASIAK, 98-200 SIERADZ, ul. WYZWOLENIA 7/20		
Nazwa rysynku	**RZUT PRZYZIEMIA**		Branża **BUDOWLANA**
Opracował	mgr inż. arch. A. Bobrowska-Saluda nr upr. 11/R-516/ŁOIA/06		Data **04.2025**
	techn. bud. D. Krystkiewicz nr upr. LOD/0392/ZOOK/05		Skala **1:100**
			Nr rys. **A1**