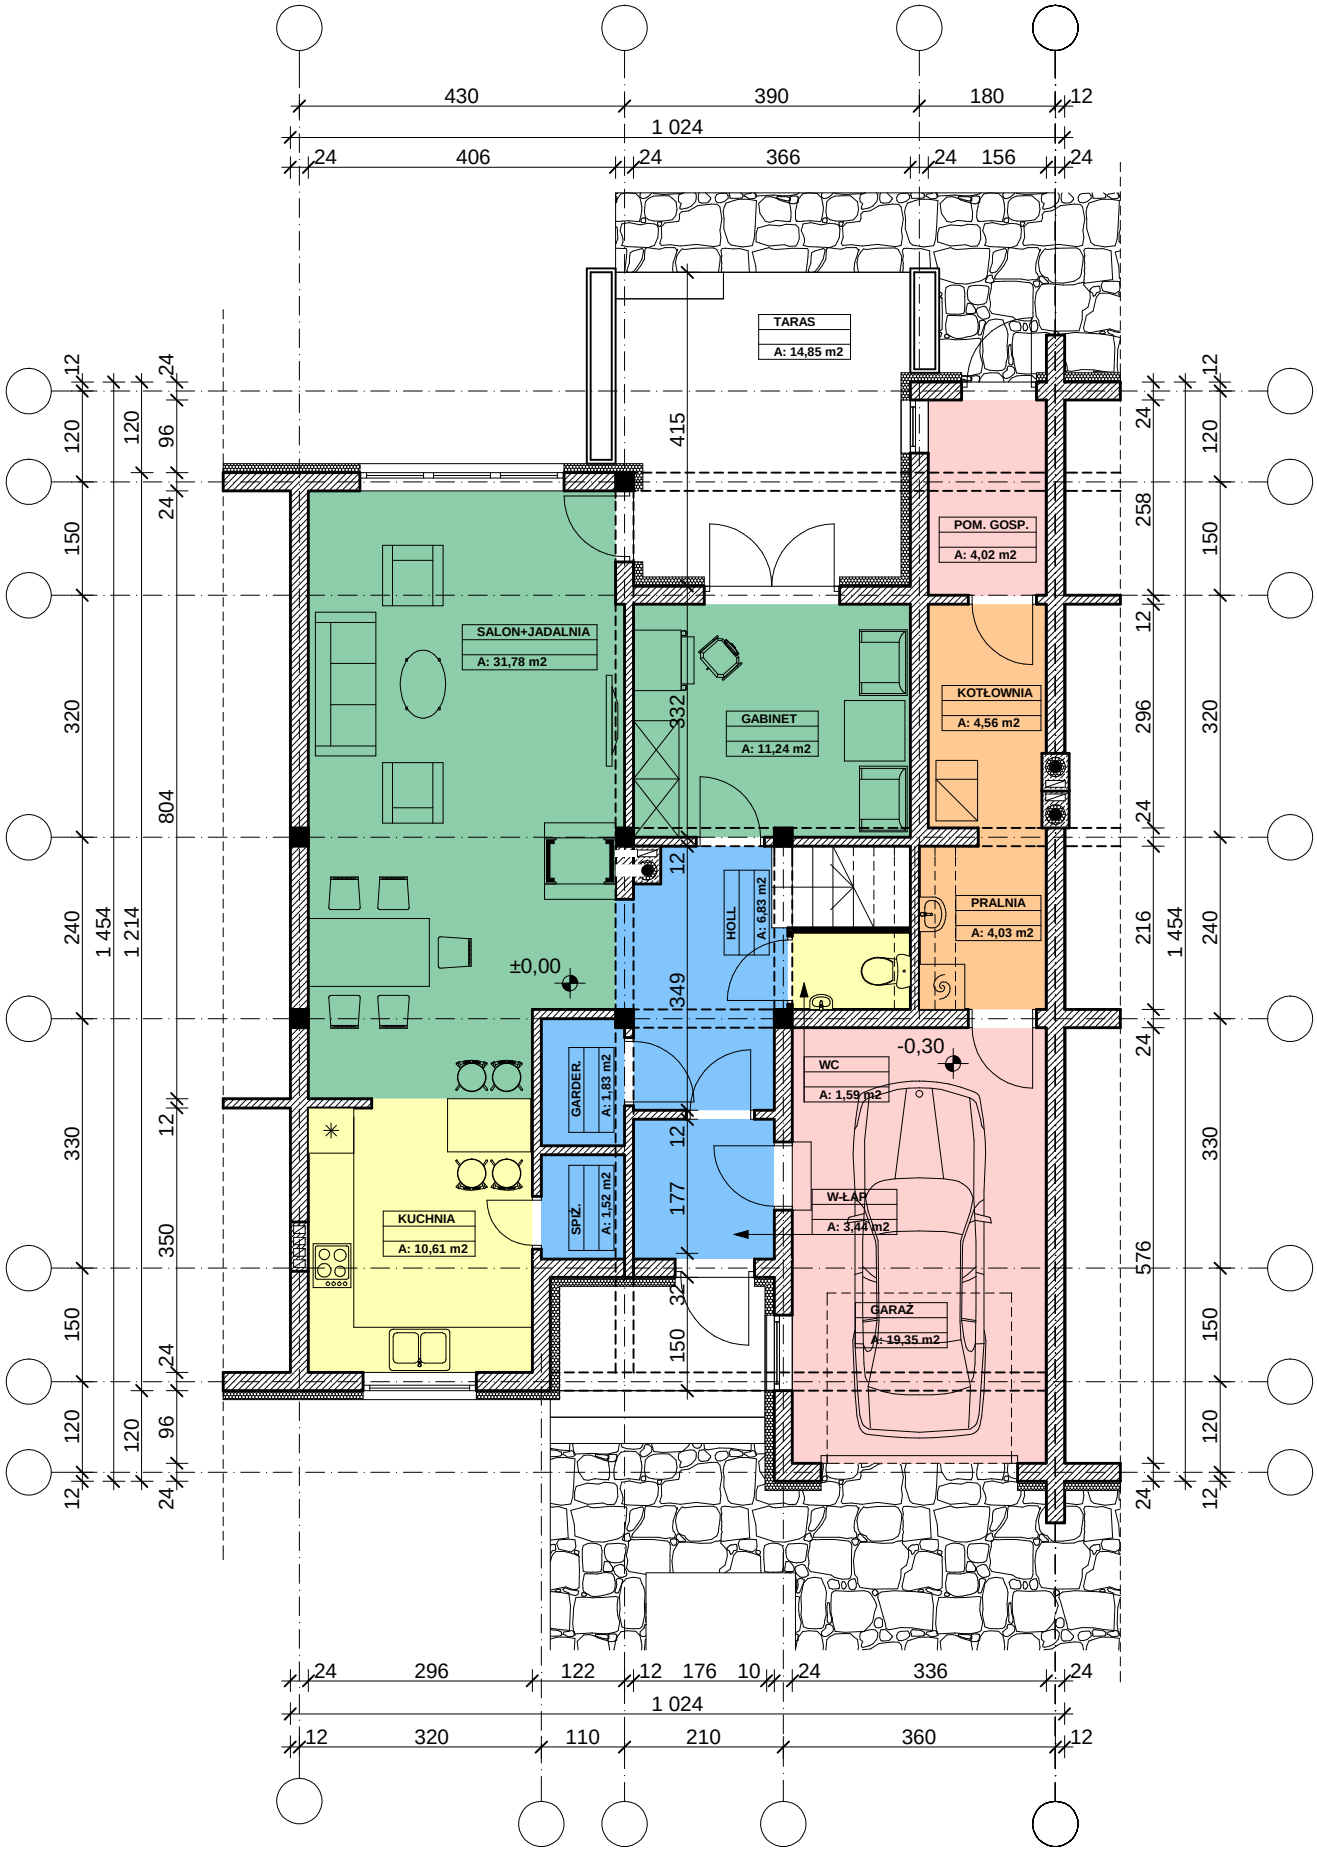
TARAS
A: 14,85 m2
SALON+JADALNIA
A: 31,78 m2
GABINET
A: 11,24 m2
POM. GOSP.
A: 4,02 m2
KOTŁOWNIA
A: 4,56 m2
HOLL
A: 6,83 m2
PRALNIA
A: 4,03 m2
WC
A: 1,59 m2
GARDER.
A: 1,83 m2
SPIŻ.
A: 1,52 m2
KUCHNIA
A: 10,61 m2
W-ŁAP
A: 3,44 m2
GARAŻ
A: 19,35 m2
±0,00
-0,30
430
390
180
12
1 024
24
406
366
156
415
332
349
177
150
258
296
216
576
1 454
1 214
804
120
96
150
320
240
330
350
122
176
10
336
110
210
360